


事業所・施設の名称	単独型 ショートステイまつなの里
-----------	---------------------

避難路・消防設備配置図

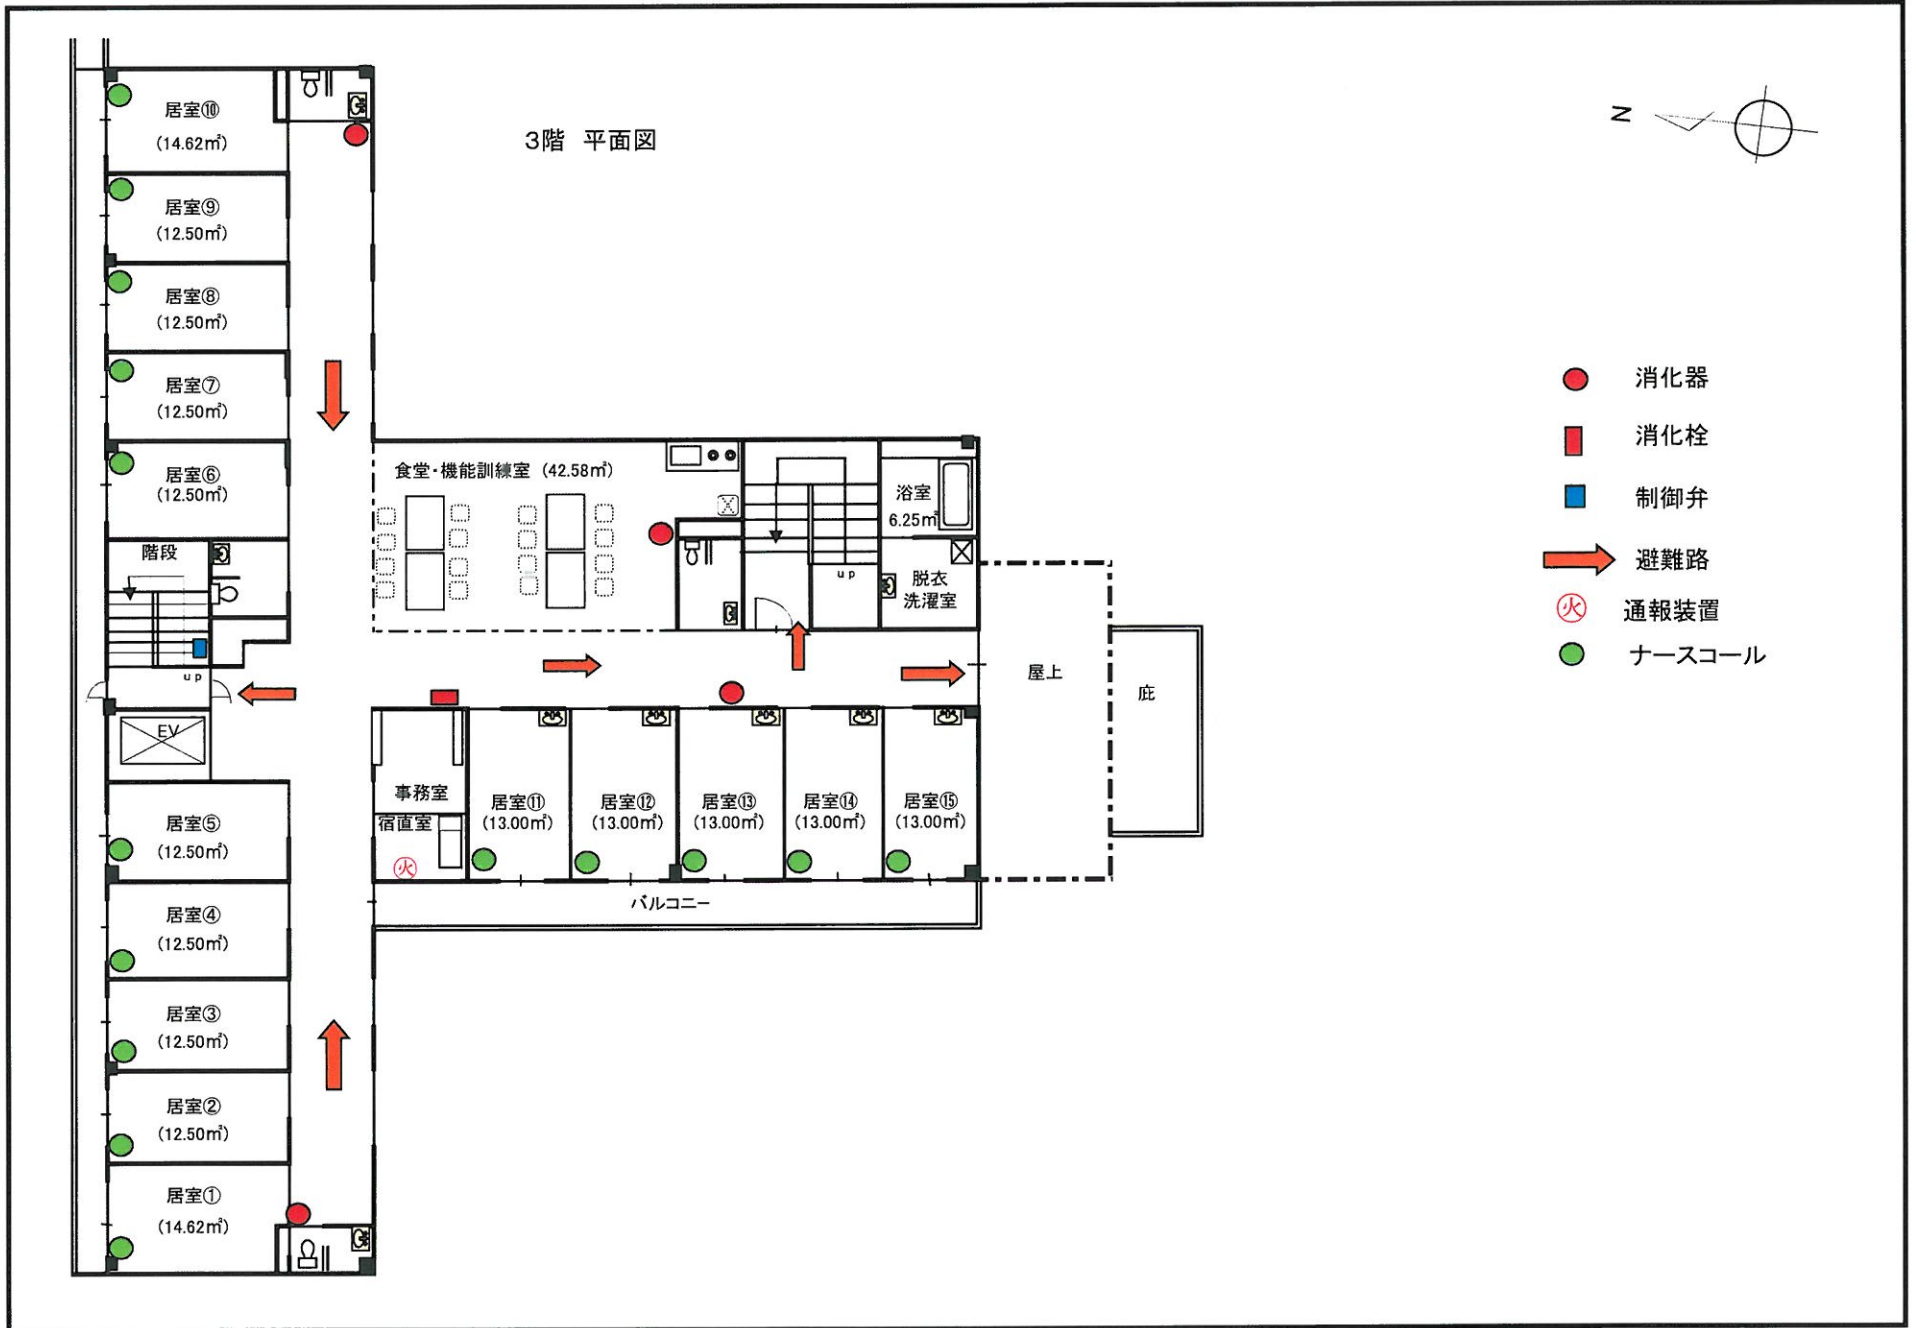

平面図

事業所・施設の名称	ショートステイまつながの里、みゆき苑「日当山の家」
-----------	---------------------------

